

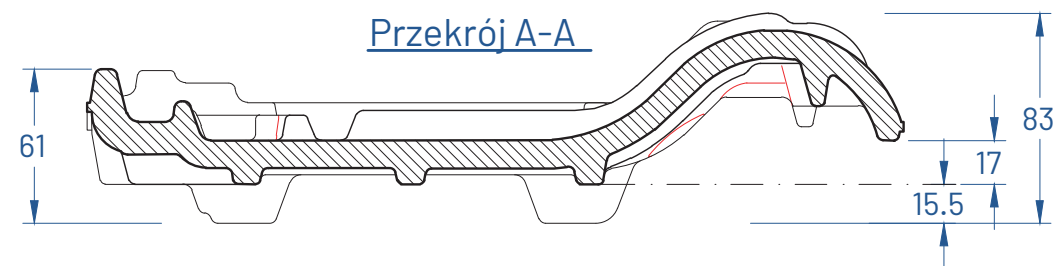


Przekrój B-B

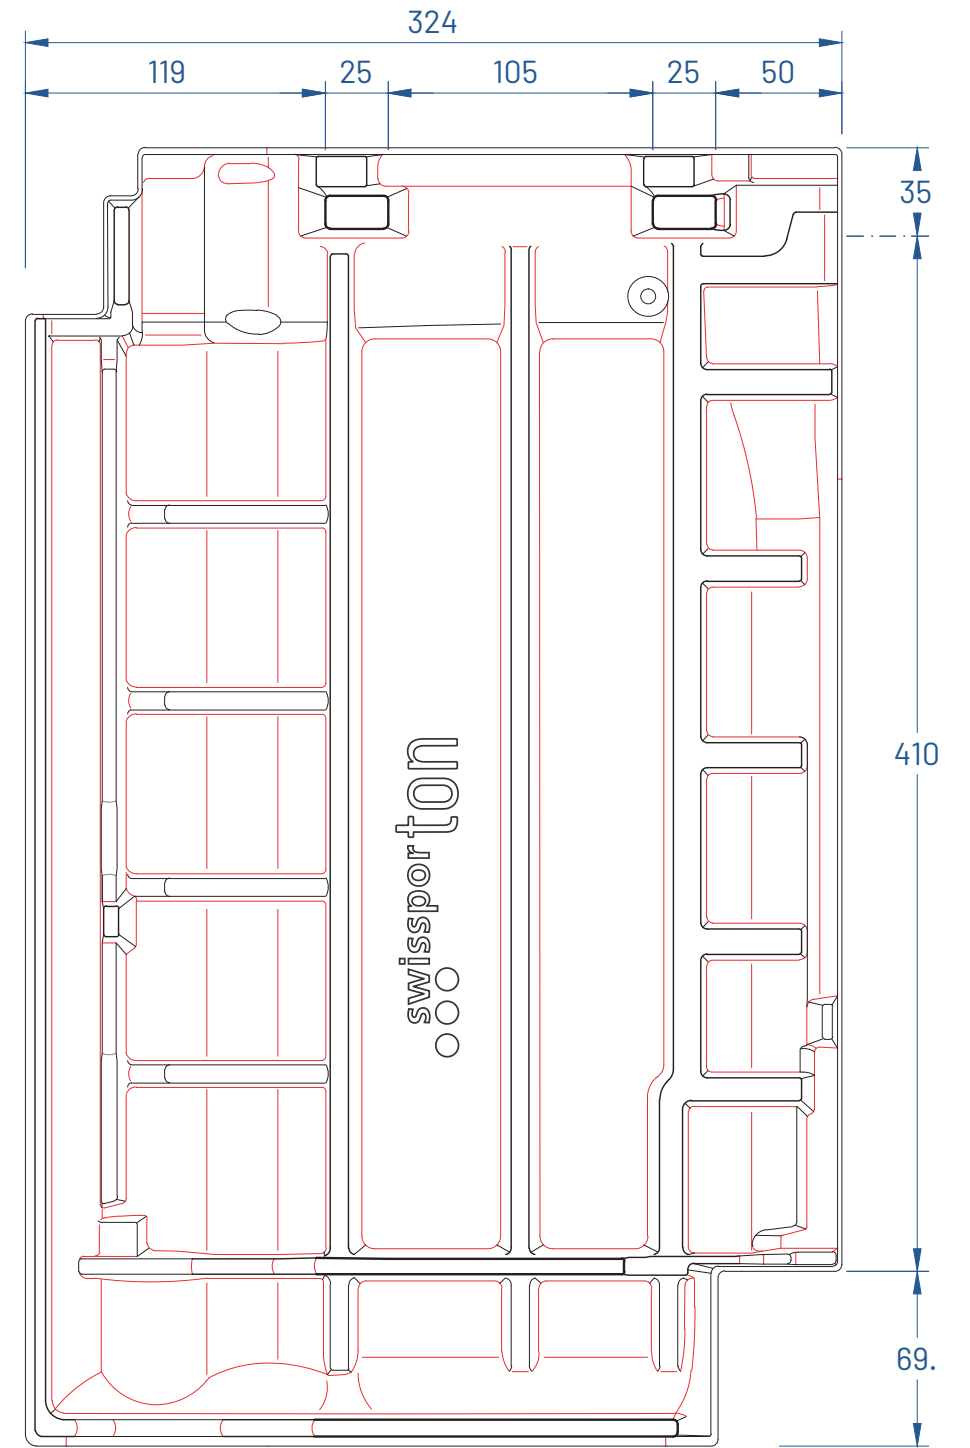

Przekrój A-A

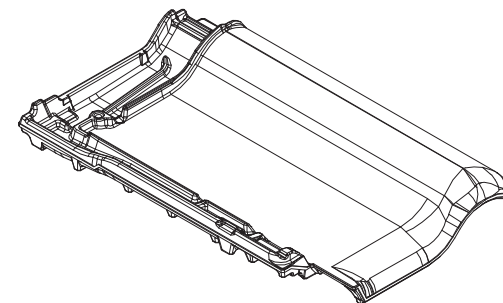

Skala 1:3 dla A3	
Zmiany zastrzeżone	
Stan na: 11.07.2025	
TITANIA dachówka połaciowa	